

ΕΦΗΜΕΡΙΣ ΤΗΣ ΚΥΒΕΡΝΗΣΕΩΣ
ΤΗΣ ΕΛΛΗΝΙΚΗΣ ΔΗΜΟΚΡΑΤΙΑΣ

ΕΝ ΑΘΗΝΑΙΣ ΤΗι 13 ΝΟΕΜΒΡΙΟΥ 1978 | ΤΕΥΧΟΣ ΤΕΤΑΡΤΟΝ | ΑΡΙΘΜΟΣ ΦΥΛΛΟΥ 591

ΠΕΡΙΕΧΟΜΕΝΑ

ΠΟΛΕΟΔΟΜΙΑ

ΑΠΟΦΑΣΕΙΣ

ΑΝΑΚΟΙΝΩΣΕΙΣ

ΠΟΛΕΟΔΟΜΙΑ

ΑΠΟΦΑΣΕΙΣ

Ἀριθ. Η. 12373 (1)

Περὶ ἐγκρίσεως τροποποιήσεως τοῦ ἐγκεκριμένου ρυμοτομικοῦ σχεδίου τῆς πόλεως Αἰγίου Ν. Ἀχαΐας, στὴν οἰκοδ. γραμμὴ περιμετρικῆς ὁδοῦ στὴν θέση «ΡΑΜΟΥΣ ΚΑΛΛΙΘΕΑΣ».

Ο ΝΟΜΑΡΧΗΣ ΑΧΑΪΑΣ

Ἔχοντας ὑπόψη :

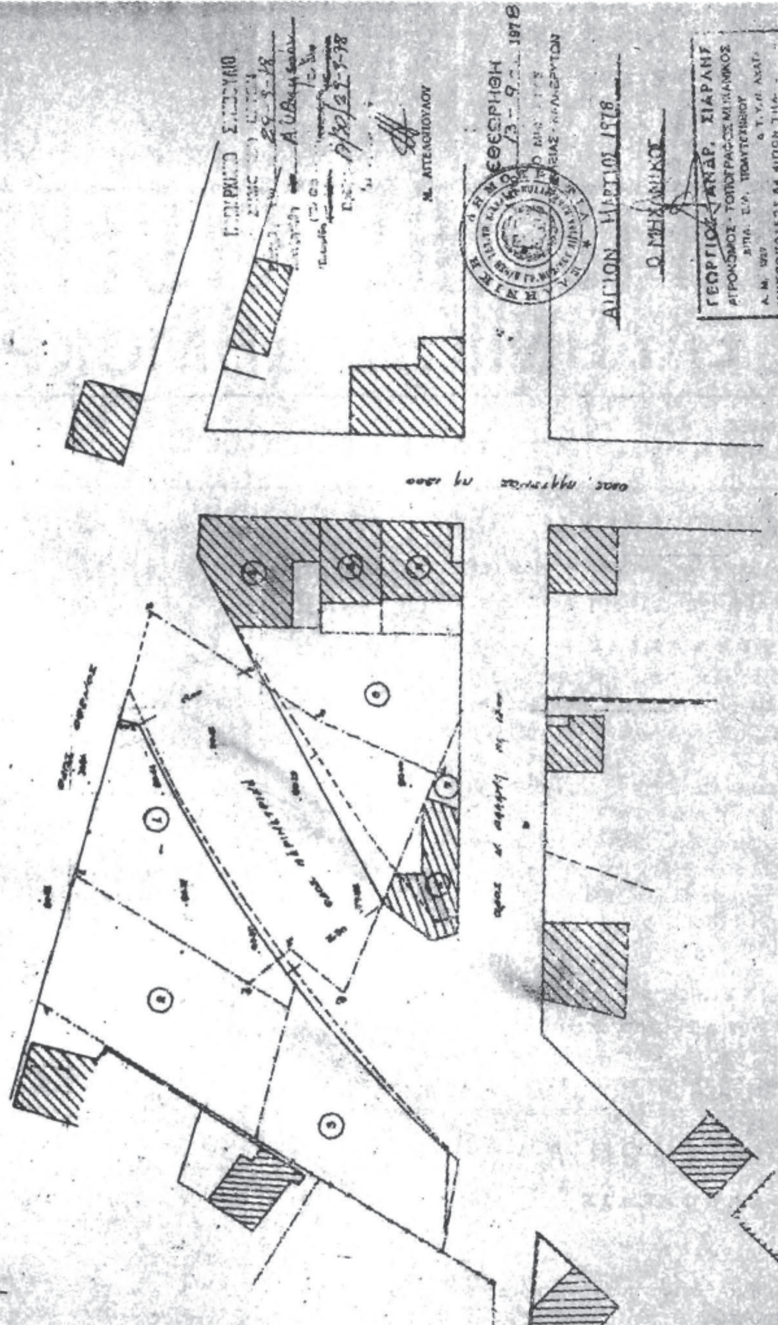
1. Τὶς διατάξεις τοῦ Νόμου 3200/55 «περὶ Διοικητικῆς ἀποκεντρώσεως καὶ τὶς ἴδιες τοῦ ἀπὸ 28.6.55 Β.Δ. «περὶ ἐξαιρέσεως ἀπὸ τῆς ἁρμοδιότητος τῶν Νομαρχῶν μερικῶν ἀντικειμένων ἁρμοδιότητας τοῦ Υ.Δ.Ε.».
2. Τὶς Δ/ξεις τοῦ 532/70 Ν.Δ. «περὶ συμπληρώσεως τῶν Δ/ξεων «περὶ Διοικητικῆς ἀποκεντρώσεως».
3. Τὶς διατάξεις τοῦ 712/70 Β.Δ.
4. Τὴν Α7/16/11/7.10.70 κοινὴ ἀπόφαση τῶν Ὑπουργῶν Προεδρίας Κυβερνήσεως Ἐσωτερικῶν καὶ Δημ. Ἔργων «περὶ Ὀργανώσεων τῶν Περ/κῶν Ὑπηρεσιῶν τοῦ Υ.Δ.Ε.
5. Τὴν Α. 111814/13.10.1970 ἐγκ. Α. 311 Ὑπουργ Δημ. Ἔργων «περὶ ἐφαρμογῆς τῶν Δ/ξεων περὶ ἀποκεντρώσεως ἁρμοδιοτήτων».
6. Τὶς διατάξεις τοῦ ἀπὸ 17.7.23 Ν.Δ. «περὶ σχεδίων πόλεων».
7. Τὶς σχετικὲς Δ/ξεις τοῦ ΓΟΚ.
8. Τὸ ἀπὸ 28.9.1974 «περὶ ἐγκρίσεως τοῦ ρυμοτομικοῦ σχεδίου πόλεως Αἰγίου τμῆμα περιμετρικοῦ δρόμου στὴν Καλλιθέα ποὺ ἐγκρίθηκε μὲ τὸ ἀπὸ 26.10.71 Δ/γμα.
9. Τὶς διατάξεις τοῦ Ν.Δ. 1018/1971/ΦΕΚ 220 τ.Α. 1.11.71 «περὶ τροποποιήσεως καὶ συμπληρώσεως Α.Ν. 314/1968 κ.λ.π.
10. Τὶς 94/78, 145/78 ἀποφάσεις τοῦ Δημοτικοῦ Συμβουλίου Αἰγίου μὲ τὶς ὁποῖες προτείνεται ἡ τροποποίηση τοῦ ἐγκεκριμένου ρυμοτομικοῦ σχεδίου τῆς πόλεως καὶ στὴν θέση «ΡΑΜΟΥΣ ΚΑΛΛΙΘΕΑΣ».
11. Τὴν ἀπὸ Ἀπρίλιο 1978 βεβαίωση τοῦ Δήμου Αἰγίου ὅτι ἀπὸ τὴν προτεινομένη τροποποίηση οὔτε μία ἀρτία ἰδιοκτησία γίνεται μὴ ἀρτία καὶ ὅτι καμμιὰ ἔνσταση δὲν ὑποβλήθηκε κατὰ τῆς 94/78 ἀποφάσεως τοῦ Δημοτικοῦ Συμβουλίου.
12. Τὸ ἀπὸ Μάρτιο 1978 τοπογραφικὸ διάγραμμα.
13. Τὸ 3911/26.4.78 ἔγγραφο τοῦ Δήμου Αἰγίου μὲ τὶς ἀποδείξεις παραλαβῆς του ἀπὸ τοὺς παροδίους.
14. Γνωμοδότηση τοῦ ΝΣΔΕ ἡ ὁποία διατυπώθηκε στὸ 17/30/29.9.78 Πρακτικό του, ἀποφασίζουμε :

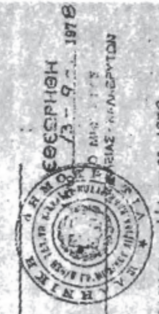
Ἐγκρίνουμε τὴν τροποποίηση τοῦ ἐγκεκριμένου ρυμοτομικοῦ σχεδίου τῆς πόλεως Αἰγίου στὴν οἰκοδομικὴ γραμμὴ περιμετρικῆς ὁδοῦ στὴν θέση «ΡΑΜΟΥΣ ΚΑΛΛΙΘΕΑΣ» καὶ νὰ καθορισθεῖ τὸ πλάτος τῆς περιμετρικῆς ὁδοῦ στὴν μὲν συμβολή της μὲ τὴν ὁδὸ Ὄθωνος 19,00μ. στὴ δὲ συμβολὴ μὲ τὴν ὁδὸ Κωστῆ Παλαμᾶ σὲ 16,50μ. καὶ εἰδικώτερα ὅπως φαίνεται στὸ συνημμένο τοπογραφικὸ διάγραμμα τοῦ Ἀγρον, Τοπογράφου Μηχ/κοῦ Γεωργ. Σιαρλῆ μὲ συνεχὴ μαύρη γραμμὴ τὸ ὁποῖο εἶναι θεωρημένο ἀπὸ τὸν Προϊστάμενο Τμήματος Πολεοδομικῶν Ἐφαρμογῶν τῆς Δ.Τ.Υ.Ν. Ἀχαΐας.

Ἡ ἀπόφαση αὐτὴ μὲ τὸ τοπογραφικὸ διάγραμμα νὰ δημοσιευθεῖ στὴν Ἐφημερίδα τῆς Κυβερνήσεως.

Πάτραι, 12 Ὀκτωβρίου 1978

Ὁ Νομάρχης
ΝΙΚ. ΧΑΝΟΣ


ΤΡΟΠΟΠΟΙΗΣΗ ΡΥΜΟΤΟΜΙΚΟΥ ΣΧΕΔΙΟΥ
ΟΙΚΟΔΟΜΙΚΟΝ ΤΕΤΡΑΓΩΝΟΝ 138
ΚΛΙΜΑΞ 1:500
ΑΙΓΙΟ
ΠΙΝΑΞ ΙΔΙΟΚΤΗΤΩΝ
ΥΠΟΜΝΗΜΑ
ΑΙΓΙΟΝ ΜΑΡΤΙΟΣ 1978
Ο ΜΗΧΑΝΙΚΟΣ
ΓΕΩΡΓΙΟΣ ΑΝΔΡ. ΣΙΑΡΛΗΣ
ΑΓΡΟΝΟΜΟΣ - ΤΟΠΟΓΡΑΦΟΣ ΜΗΧΑΝΙΚΟΣ


ΕΘΕΩΡΗΘΗ

Ἀριθ. Η. 12380 (2)

Περὶ ἐγκρίσεως τροποποιήσεως σχεδίου πόλεως Αἰγίου Ν. Ἀχαΐας στὴν ὁδὸ Μ. Μπότσαρη.

Ο ΝΟΜΑΡΧΗΣ ΑΧΑΪΑΣ

Ἔχοντας ὑπόψη :

1. Τὶς διατάξεις τοῦ Νόμου 3200/55 «περὶ Διοικητικῆς ἀποκεντρώσεως καὶ τὶς ἴδιες τοῦ ἀπὸ 28.6.1955 Β.Δ. «περὶ ἐξαιρέσεως ἀπὸ τῆς ἁρμοδιότητος τῶν Νομαρχῶν μερικῶν ἀντικειμένων, ἁρμοδιότητος τοῦ ΥΔΕ.

2. Τὶς διατάξεις τοῦ 532/70 Ν.Δ. «περὶ συμπληρώσεως τῶν Δ/ξεων περὶ Διοικητικῆς ἀποκεντρώσεως».

3. Τὶς δ/ξεις τοῦ 712/70 Β.Δ.

4. Τὴν Λ7/16/11/7.10.70 κοινὴ ἀπόφαση τῶν Ὑπουργῶν Προεδρίας Κυβερνήσεως Ἐσωτερικῶν καὶ Δημ. Ἔργων «περὶ Ὀργανώσεων τῶν Περ/κῶν Ὑπηρεσιῶν τοῦ Υ.Δ.Ε.

5. Τὴν Α. 111814/13.10.70 ἐγκ. Α. 311 Ὑπ. Δημ. Ἔργων «περὶ ἐφαρμογῆς τῶν Δ/ξεων περὶ ἀποκεντρώσεως ἁρμοδιοτήτων».

6. Τὶς διατάξεις τοῦ ἀπὸ 17.7.23 Ν.Δ. «περὶ σχεδίων πόλεων».

7. Τὶς σχετικὲς Δ/ξεις τοῦ Γ.Ο.Κ.

8. Τὸ ἀπὸ 28.9.1974 «περὶ ἐγκρίσεως τοῦ ρυμοτομικοῦ σχεδίου πόλεως Αἰγίου.

9. Τὶς δ/ξεις τοῦ Ν.Δ. 1018/1971 /ΦΕΚ 220 τ.Α 1.11.71 «περὶ τροποποιήσεως καὶ συμπληρώσεως Α.Ν. 314/1968 κ.λ.π.».

10. Τὶς 132/78, 160/78 ἀποφάσεις τοῦ Δημοτικοῦ Συμβουλίου Αἰγίου μὲ τὶς ὁποῖες προτείνετα ἡ τροποποίηση τοῦ ἐγκεκριμένου ρυμοτομικοῦ σχεδίου τῆς πόλεως στὸ τμῆμα τῆς ὁδοῦ Μ. Μπότσαρη μεταξὺ τῶν ὁδῶν Ρηγ. Φεραίου καὶ Αἰγιαλέως.

11. Τὶς ἀπὸ 8.9.78 καὶ 8.8.78 βεβαιώσεις τοῦ Δήμου Αἰγίου ὅτι ἀπὸ τὴν προτεινόμενη τροποποίηση οὔτε μία ἀρτία ἰδιοκτησία γίνεται μὴ ἀρτία καὶ ὅτι καμμιὰ ἔνσταση δὲν ὑποβλήθηκε κατὰ τῶν ἀριθ. 132/78, 160/78 ἀποφάσεων τοῦ Δημοτικοῦ Συμβουλίου Αἰγίου.

12. Τὸ ἀπὸ Ἰουνίου 1978 τοπογραφικὸ διάγραμμα

13. Τὸ ἀριθ. 5799/4.7.78 ἔγγραφο τοῦ Δήμου Αἰγίου μὲ τὶς διατάξεις παραλαβῆς του ἀπὸ τοὺς παροδίους.

14. Τὴν σύμφωνη γνωμοδότηση τοῦ Ν.Σ.Δ.Ε. ἡ ὁποία διατυπώθηκε στὸ 17/32/29.9.78, Πρακτικό του, ἀποφασίουμε :

Ἐγκρίνουμε τὴν τροποποίηση τοῦ ἐγκεκριμένου ρυμοτομικοῦ σχεδίου τῆς πόλεως Αἰγίου στὸ τμῆμα τῆς ὁδοῦ Μ. Μπότσαρη μεταξὺ τῶν ὁδῶν Ρ. Φεραίου καὶ Αἰγιαλέως προκειμένου νὰ ἀποκτήσει τὸ πλάτος τῶν 6 μέτρων ποὺ προβλέπεται ἀπὸ τὸ σχεδ. πόλεως Αἰγίου καὶ εἰδικώτερα ὅπως φαίνεται αὐτὴ στὸ συνημμένο τοπογραφικὸ διάγραμμα μὲ κλίμακα 1 : 1000 τοῦ Τοπογρ. Ἀγρον. Μηχ/κοῦ Γ.Α. Σιαρλῆ μὲ συνεχῆ κόκκινη γραμμή, μὲ τὰ στοιχεῖα Α.Β.Γ.Δ. τὸ ὁποῖο εἶναι θεωρημένο ἀπὸ τὸν Προϊστ. Τμημ. Πολεοδ. Ἐφαρμογῶν τῆς Δ.Τ.Υ.Ν. Ἀχαΐας.

Ἡ ἀπόφαση αὐτὴ μὲ τὸ διάγραμμα νὰ δημοσιευθεῖ στὴν Ἐφημερίδα τῆς Κυβερνήσεως.

Πάτραι, 12 Ὀκτωβρίου 1978

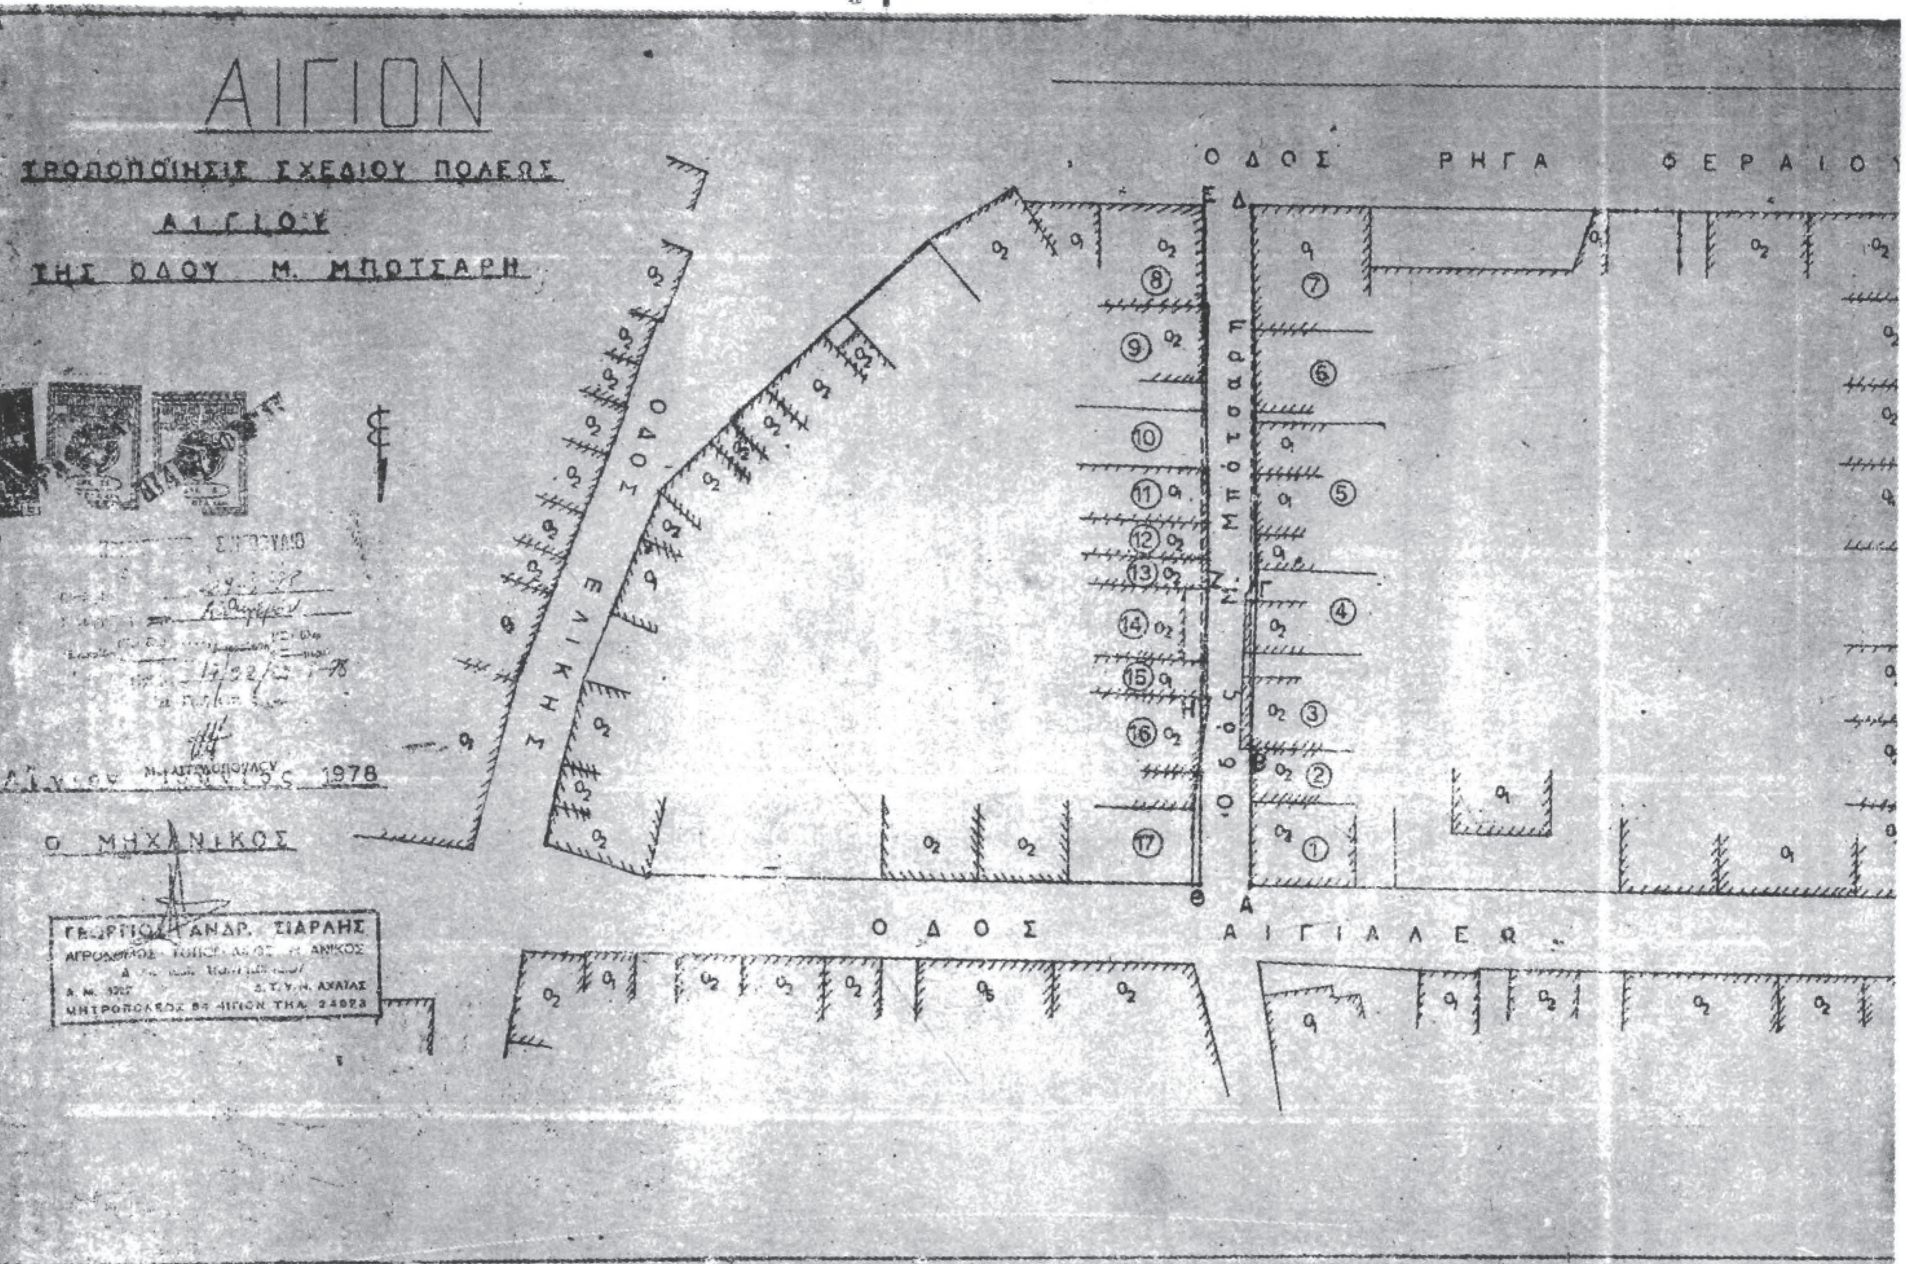
Ὁ Νομάρχης
ΝΙΚ. ΧΑΝΟΣ

ΤΕΧΝΙΚΗ ΕΚΘΕΣΗ

Ἡ προτεινόμενη τροποποίηση προκύπτει ὕστερα ἀπὸ ἀποτύπωση τῶν ὑπ' ἀριθμ. οἰκοδομικῶν τετραγώνων, μὲ σκοπὸ νὰ ἐρευνηθῆ ἡ ὀρθότητα ἡ μὴ τῆς οἰκοδομικῆς γραμμῆς, ἐξ αἰτίας τῆς ὁποίας καὶ διεκόπησαν οἱ ἐργασίες στὶς οἰκοδομὲς τῶν Ἀθανασίου Παπακωνσταντίνου καὶ Δήμητρας Παναγιωτοπούλου. Ἡ τοποθέτηση τῆς οἰκοδομικῆς γραμμῆς Α.Δ. (διακεκομμένη γραμμὴ) ἔγινε ὅπως προκύπτει, ἀπὸ σταθερὰ σημεῖα τοῦ σχεδίου πόλεως, Γιὰ τὸν λόγο αὐτὸ ἡ παρατηρούμενη ἀσυμφωνία ὡς πρὸς τὶς πλευρὲς τοῦ σχετικοῦ οἰκοδομικοῦ τετραγώνου δὲν δημιούργησε ζητήματα στὶς ρυμοτομούμενες ἰδιοκτησίες ἀφοῦ τέτοιο πρόβλημα δὲν δημιουργήθηκε. Τὸ πρόβλημα ποὺ δημιούργησε ἡ ἐφαρμογὴ τῶν οἰκοδομικῶν γραμμῶν κατὰ μῆκος τῆς ὁδοῦ Μάρκου Μπότσαρη εἶναι ὅτι ἡ ἐφαρμογὴ τοῦ σχεδίου πόλεως ἔδωσε πλάτη ὁδοῦ σὲ ὡρισμένα σημεῖα μικρότερα τῶν 6,00 μέτρων.

Γιὰ τὴν ἄρση αὐτῆς τῆς ἀσυμφωνίας προτείνεται ἡ οἰκοδομικὴ γραμμὴ Α.Β.Γ.Δ, ἡ ὁποία καὶ τὴν ἐκκρεμότητα αἴρει καὶ τὸ πλάτος τῶν 6,00 μέτρων ἐξασφαλίζει.

Ὁ Συντάξας
ΓΕΩΡΓΙΟΣ ΑΝΔΡ. ΣΙΑΡΛΗΣ



ΑΙΓΙΟΝ
ΤΡΟΠΟΠΟΙΗΣΙΣ ΣΧΕΔΙΟΥ ΠΟΛΕΩΣ
ΑΙΓΙΟΥ
ΤΗΣ ΟΔΟΥ Μ. ΜΠΟΤΣΑΡΗ
ΟΔΟΣ ΡΗΓΑ ΦΕΡΑΙΟΥ
ΟΔΟΣ ΕΛΙΚΗΣ
Οδός Μπότσαρη
ΟΔΟΣ ΑΙΓΙΑΛΕΩ
1978
Ο ΜΗΧΑΝΙΚΟΣ
ΓΕΩΡΓΙΟΣ ΑΝΔΡ. ΣΙΑΡΗΣ

ΑΠΟΣΠΑΣΜΑ ΡΥΜΟΤΟΜΙΚΟΥ ΣΧΕΔΙΟΥ

ΚΛΙΜΑΞ 1:1000

ΥΠΟΜΝΗΜΑ

%α	ΟΝΟΜΑΤΕΠΩΝΥΜΟΝ
1.	Παπακωνσταντίνου Αθανάσιος
2.	Παναγιωτόπουλος Ανδρέας
3.	Πουλίτσα
4.	Παναγόπουλος Νικόλαος
5.	Μαργελοπούλου Βασιλική
6.	Λαμπρόπουλος Δημήτριος
7.	Πλυθάκης Γεώργιος
8.	Ξηρού
9.	Δασκαλόπουλος Μαρίνος
10.	Λαμπρόπουλος Αλέξιος
11.	Παντελόπουλος Σταύρος
12.	Αλεξόπουλος Παναγιώτης
13.	Κωνσταντινόπουλος Δημήτριος
14.	Αλεξανδρόπουλος Κων/νος
15.	Σταμπουλοπούλου Τασία
16.	Παναγιωτακόπουλος Αθανάσ.
17.	Ακαρέπη Λέπα

Συμβολισμοί

- - - - Ο.Γ. προς κατάργηση

——— Ο.Γ. τροποποιήσεως

Ορισμός της Ο.Γ. της τροποποιήσεως

σημείο Α: γωνία της οικοδομής Α. Παπακωνσταντίνου

" Β: " " " Α. Παναγιωτόπουλου

" Γ: στο όριο των ιδιοκτησιών Ν. Παναγόπουλου και Β. Μαργελοπούλου και σε απόσταση 6,00μ. από την απέναντι οικοδ. Δ. Κωνσταντόπουλου

" Δ: γωνία οικοδομής Γ. Πλυθάκη

Ο.Γ. ΕΖΗΘ παράλληλος της Ο.Γ. ΔΓΒΑ και σε απόσταση 6,00μ.

ΕΘΕΩΡΗΘΗ

Αίγιο 18-9-

Ο ΜΗΧΑΝΙΚΟΣ

Βεβαιούται

Ἀριθ. 15702/7090 (3)

Περὶ ἀναγνωρίσεως ἰδιωτικῆς παρόδου εἰς Κόνιτσα ὡς προϋφισταμένη τοῦ ἔτους 1923.

Ο ΝΟΜΑΡΧΗΣ ΙΩΑΝΝΙΝΩΝ

Ἔχοντες ὑπόψει :

1. Τὰς διατάξεις τῆς παρ. 4 τοῦ ἄρθρου 20 τοῦ ἀπὸ 17.7.1923 Ν.Δ. «περὶ σχεδίων πόλεων κλπ.».
2. Τὰς διατάξεις τοῦ Ν. 3200/55 «περὶ διοικητικῆς ἀποκεντρώσεως» ὡς συνεπληρώθησαν διὰ τοῦ ὑπ' ἀριθ. 532/70 Ν.Δ. «περὶ συμπληρώσ ως τῶν διατάξεων περὶ διοικητικῆς ἀποκεντρώσεως».
3. Τὰς διατάξεις τοῦ εἰς ἐκτέλεση τοῦ ὑπ' ἀριθ. 532/70 Ν.Δ. ἐκδοθέντος ὑπ' ἀριθ. 712/70 Β.Δ. «περὶ καθορισμοῦ τῶν διατηρουμένων ὑπὲρ τοῦ Ὑπουργοῦ Δημ. Ἔργων ἁρμοδιοτήτων, ὡς συνεπληρώθησαν καὶ ἐτροποποιήθησαν διὰ τῶν ὑπ' ἀριθ. 677/71 καὶ 198/72 Β.Δ.

Ἰδόντες δέ :

1. Τὴν ἀπὸ 28.9.1978 αἴτησιν τοῦ Ἀθανασίου Μίσσιου αἰτουμένου τὴν ἔκδοσιν ἀποφάσεως διὰ τὴν σχηματισθεῖσαν πρὸ τοῦ ἔτους 1923 πάροδον κειμένην ἐντὸς τοῦ ἐγκεκριμένου σχεδίου Κονίτσης.
2. Τὴν ὑπ' ἀριθ. 2236/28.9.1978 βεβαίωσιν τοῦ Δήμου Ἰωαννιτῶν βεβαιοῦντος ὅτι ἡ πάροδος προϋφίστατο τοῦ ἔτους 1923.
3. Τὴν ὑπ' ἀριθ. 446/8.8.1970 συμβόλαιον τοῦ Συμβολαιογράφου Κονίτσης Ἰωάννου Παπαϊωάννου εἰς τὸ ὁποῖον ἀναφέρεται ὡς ὅριον ἡ ὑπ' ὄψη πάροδος.
4. Τὸ ἀπὸ 22.3.1978 τοπογραφικὸ διάγραμμα τοῦ Πολιτικοῦ Ὑπομηχανικοῦ Χαραλάμπους Ἐξάρχου.
5. Τὴν ὑπ' ἀριθ. 22.3.1978 πρᾶξιν τοῦ Νομαρχιακοῦ Συμβουλίου Δημοσίων Ἔργων Νομοῦ Ἰωαννίνων, ἀποφασίζουμε :

Ἀναγνωρίζουμε ὅτι ἡ σχηματισθεῖσα ἰδιωτικὴ πρωτοβουλία ἐντὸς τοῦ ἐγκεκριμένου σχεδίου Κονίτσης πάροδος ὡς εἰδικώτερον ἀπεικονίζεται αὕτη εἰς τὸ θεωρηθὲν ὑπὸ τοῦ Δ/ντοῦ Τεχν. Ὑπηρ. Ἰωαννίνων τοπογρ. διάγραμμα, προϋφίστατο τοῦ Ν.Δ. 17.7.23 «περὶ σχεδίων πόλεων κλπ.» μετὰ τὴν ἰσχὺν δὲ τούτου οὐδεμία αὔξηση τοῦ ἀρχικῶς σχηματισθέντος κοινοχρήστου χώρου ἔλαβεν χώραν, ὁ ὁποῖος δὲν δύναται νὰ προσκυρωθεῖ καθ' ὅσον καθίσταται ἀδύνατη ἡ ἐπικοινωνία μὲ ἐγκεκριμένη ὁδὸ ὑπαρχόντων οἰκοδομῶν καὶ δὲν εἶναι δυνατὴ ἡ συνέχισις τῆς ἀρτίας λειτουργίας τούτων καὶ ὡς ἐκ τούτου κρίνεται διατηρητέα.

Ἡ παροῦσα δημοσιευθήτω διὰ τῆς Ἐφημερίδος τῆς Κυβερνήσεως.

Ἰωάννινα, 10 Ὀκτωβρίου 1978

Ὁ Νομάρχης
Λ. ΦΩΤΟΠΟΥΛΟΣ

Ἀριθ. ΤΥ. 7171 (4)

Περὶ χαρακτηρισμοῦ τῆς Β. Παρόδου Τσιμισκῆ, ὡς προϋφισταμένης τοῦ ἔτους 1923 καὶ διατηρητέας στὸ Νομὸ Πιερίας.

Ο ΝΟΜΑΡΧΗΣ ΠΙΕΡΙΑΣ

Ἔχοντας ὑπόψη:

1. Τὶς διατάξεις τοῦ ἄρθρου 20 τοῦ Ν.Δ. τῆς 17.7.1923 «περὶ σχεδίων πόλεων κωμῶν κλπ.».

2. Τὶς διατάξεις τῶν ἄρθρων 1 καὶ 5 τοῦ Ν. 3200/55 «περὶ διοικητικῆς ἀποκεντρώσεως ὅπως αὐτὲς συμπληρώθηκαν μὲ τὸ Β.Δ. 532/70 «περὶ συμπληρώσεως τῶν διατάξεων περὶ διοικητικῆς ἀποκεντρώσεως».

3. Τὶς διατάξεις τῶν Β.Δ. 712/70, 677/71 καὶ 198/72.

4. Τὴν ἀπὸ 15.7.78 αἴτηση τοῦ Θάνου Τσιρώνη.

5. Τοὺς 17415/1938 καὶ 4388/1928 τίτλους ἰδιοκτησιῶν ἀπὸ τοὺς ὁποίους προκύπτει ὅτι ἡ Β' πάροδος Τσιμισκῆ προϋπάρχει τοῦ 1923.

6. Τὸ τοπογραφικὸ διάγραμμα τοῦ ἀρχιτέκτονα μηχανικοῦ Θάνου Τσιρώνη.

7. Τὸ πρακτικὸ τῆς ἀπὸ 12.8.78 συνεδριάσεως τοῦ Νομομηχανικοῦ Συμ. Δημ. Ἔργων (θέμα 2ο), μὲ τὸ ὁποῖο αὐτό, γιὰ τοὺς λόγους ποὺ ἐκτίθενται στὴν εἰσήγηση καὶ ἀπὸ ὅσα ἐλέχθησαν καὶ διατυπώθηκαν ἀπὸ τὰ μέλη τοῦ Συμβουλίου, γνωμοδοτεῖ ὁμόφωνα νὰ χαρακτηρισθεῖ ὡς προϋφισταμένη τοῦ 1923 καὶ νὰ διατηρηθεῖ ἡ Β' πάροδος Τσιμισκῆ.

Ἐπειδὴ ἐπὶ τῆς Β' παρόδου Τσιμισκῆ, ἔχουν ἐκδοθεῖ οἱ 178/62 καὶ 74/51 οἰκ. ἄδειες βάσει τῶν ὁποίων κτίστηκαν οἱ ὑπ' ἀριθ. (6) καὶ (3) ἰδιοκτησίες μὲ εἴσοδο καὶ ἀνοίγματα κυρίων χώρων ἐπ' αὐτῆς καὶ ἡ προσκύρωση τῆς ἐν λόγω παρόδου δὲν ἐπαρκεῖ ὥστε νὰ ἐξασφαλισθεῖ ἡ κατὰ νόμο ἀπαιτούμενη ἐλευθέρα θέα γιὰ τὸ φωτισμὸ τῶν κυρίων χώρων καὶ τὴν προσπέλαση σὲ ἐγκεκριμένους δρόμους τῶν ἀνωτέρω οἰκοδομικῶν, σύμφωνα μὲ τὴν παρ. 2 τῆς ἀριθ. 34/77 ἐγκ. διατ. τοῦ Ὑπ. Δημ. Ἔργων καὶ τῆς ἀριθ. 2175/75 ἀποφάσεως τοῦ ΣτΕ, ἡ Β' πάροδος δὲν μπορεῖ νὰ καταργηθεῖ, ἀποφασίζουμε:

Χαρακτηρίζουμε τὴν Β' πάροδο Τσιμισκῆ, ὅπως αὐτὴ φαίνεται στὸ τοπογραφικὸ διάγραμμα τοῦ Ἀρχ. Μηχανικοῦ Θάνου Τσιρώνη, τὸ ὁποῖον ἀποτελεῖ ἀναπόσπαστο ἀπόσπασμα τῆς παρούσης ἀποφάσεως, ὡς προϋφισταμένης τοῦ ἔτους 1923 καὶ διατηρητέας.

Ἡ ἀπόφαση αὐτὴ νὰ δημοσιευθεῖ στὴν Ἐφημερίδα τῆς Κυβερνήσεως.

Κατερίνη, 25 Αὐγούστου 1978

Ὁ Νομάρχης
ΝΙΚ. ΚΑΤΑΚΑΛΙΔΗΣ

ΤΟΠΟΓΡΑΦΙΚΟ ΔΙΑΓΡΑΜΜΑ
ΙΔΙΟΚΤΗΣΙΩΝ ΕΠΙ ...
Β' ΠΑΡΟΔΟΥ ... ΚΗ
ΚΑΤΕΡΙΝΗ 1978

ΟΔΟΣ ΔΙΑΔΟΧΟΥ ΠΑΥΛΟΥ

ΟΤ 89

ΟΔΟΣ ΤΣΙΜΙΣΚΗ

παρον συνοδευει την υπ' αρ. ...
πράξιν Νομάρχη ...
Κατερίνη 24-8-...
ΘΕΩΡΗΘΗ

ΑΚΡΙΒΕΣ ΑΝΤΙΓΡΑΦΟΝ
ΜΑΡΙΑ Γ. ΔΗΜΗΝΑ

ΑΝΑΚΟΙΝΩΣΕΙΣ

(5)

Περὶ εἰδοποιήσεως γενομένης παρακαταθέσεως ἀποζημιώσεως ἀκινήτων πρὸς διάνοιξιν τῆς ὁδοῦ Δελφῶν τῆς πόλεως Θεσσαλονίκης.

Ο ΠΡΟΪΣΤΑΜΕΝΟΣ Τ. Τ. Α.

Ἀνακοινοῖ ὅτι κατέθηκεν ποσὸ ἀποζημιώσεως λόγω ἀναγκαστικῆς ἀπαλλοτριώσεως ἀκινήτων πρὸς διάνοιξιν τῆς ὁδοῦ Δελφῶν λόγῳ ἐφαρμογῆς τοῦ σχεδίου πόλεως Θεσσαλονίκης, διὰ τοῦ κάτωθι γραμματίου συστάσεως παρακαταθήκης.

ΤΑΜΕΙΟΝ ΠΑΡΑΚΑΤΑΘΗΚΩΝ ΚΑΙ ΔΑΝΕΩΝ

Ἀριθ. 244551

ΥΠΟΚΑΤΑΣΤΗΜΑ ΘΕΣΣΑΛΟΝΙΚΗΣ

ΓΡΑΜΜΑΤΙΟ ΣΥΣΤΑΣΕΩΣ ΠΑΡΑΚΑΤΑΘΗΚΗΣ
Ποσοῦ Δραχμῶν 9.684.305.-

Ὁ Ἀναστάσιος Κων/ντίνου Σταυρόπουλος ὑπόλογος ἔργου 7871003 παρὰ τῇ 3η Δ.Ε.Κ.Ε. Θεσ/νίκης, κατέθεσε στὸ Ταμεῖο Παρακαταθηκῶν καὶ Δανείων δραχμὲς «ἐννέα ἑκατομμύρια ἑξακοσίας ὀγδοήκοντα τέσσαρας χιλιάδας τριακοσίας πέντε», διὰ τὴν κατωτέρω αἰτία : Παρακατάθεσις ἀποζημιώσεως συμφώνως πρὸς τὴν ὑπ' ἀριθμ. Δ.Π. 37505/18.9.78 ἀπόφασιν τοῦ Νομάρχου Θεσ/νίκης, καθορισθείσης διὰ τῶν ὑπ' ἀριθμ. 1010/75 καὶ 1684/77 ἀποφάσεων τοῦ Μονομ. Πρωτ/κείου Θεσ/νίκης δι' ἀπαλλοτριωθεῖσαν ἔκτασιν δυνάμει τῶν ὑπ' ἀριθ. 793/37,3292/72.3761/76 καὶ 3827/76 πράξεων τακτοποιήσεως καὶ ἀναλογισμοῦ, πρὸς διάνοιξιν τῆς ὁδοῦ Δελφῶν λόγῳ ἐφαρμογῆς τοῦ σχεδίου Πόλεως Θεσ/νίκης συμφώνως πρὸς τὸ ἀπὸ 27.1.25 Διάταγμα ὡς ἐτροποποιήθη διὰ τῶν ἀπὸ 3.10.70 καὶ 1.4.30 Δ/γμάτων εἰς βάρος τοῦ ἔργου 7871003, ἀποδοτέας εἰς τοὺς κατὰ νόμον ἀναγνωρισθησομένους δικαιούχους.

Ἐκ τοῦ Δ. 4802/1978 ἐντ/τος.
Κ. 4838

Θεσσαλονίκη, 4 Ὀκτωβρίου 1978

Ὁ Προϊστάμενος τοῦ Τμήματος	Ὁ Διευθυντὴς
(Ὑπογραφὴ)	(Ὑπογραφὴ)

Πρῶτο ἀκριβὲς ἀντίγραφο
Ἐκδιδόμενο ἀτελῶς πρὸς χρῆσιν τῆς 3ης Δ.Ε.Κ.Ε. Θεσ/νίκης καὶ δὲν δύναται νὰ χρησιμοποιηθῆ γιὰ τὴν ἀπόδοση τῆς ἀνωτέρω παρ/κης.

Ἐν Θεσσαλονίκῃ τῇ 4 Ὀκτωβρίου 1978

Ὁ Διευθυντὴς
(ὑπογραφὴ)

ΑΠΟ ΤΟ ΕΘΝΙΚΟ ΤΥΠΟΓΡΑΦΕΙΟ